

Asiakas Kristiinankaupungin seurakunta

Lähiosoite Paarmannankatu 4

Postinumero 64100

Puhelin 0

Postitoimipaikka Kristiinankaupunki

## Aurinkosähköjärjestelmä tiedot

Järjestelmän koko

27,5 / 21,75 Kilowattia

Paneelien lukumäärä

50 Kpl (12/25v takuu)

Asennettavien lappeiden lukumäärä

2 Kpl

Asennettavien rivien lukumäärä

4 Kpl

Vanhan vesikaton materiaali ja profiili

Konesaumakatto, Tuplapiiri + wifi

Huom1

Isonnetaan sulakekoko ulkorakennukseen 35A (ei syöttökaapeli)

Huom2

Laajennukset pääsähkökaappiin ja ryhmäkeskukseen

Huom3

Optimizerit 30kpl takapihan lappeelle

Kattopohjan tarkastus

tarv. as.

x

Invertteri (Huawei 27,5kw hybrid)

x x

Turvakytkin

x x

Aurinkopaneelit

x x

Kannattimet

x x

Kiinnityskiskot

x x

Paneelien kiinnikkeet

x x

Sähköpiuhat & liittimet

x x

Roskien poisventi

x

Kiinnitystarvikkeet

x

Tarvittavat telineet

x

Vastuuvakuutus

x

Rahti

x

Sähkötyöt ja ilmoitukset

x



Mahdollisten lisätöiden tuntihinta 58,00 eur/h sis.alv 24%.

Toimitusehto

Asiakkaalla, viikko

Asennettuna, viikko

Tarjous on voimassa kaksi viikkoa päiväyksestä

**Kaupun kokonaishinta 28 472,80 €**  
**sis ALV 25,5 % 5 785,31 €**

Maksuehto  80 % toimituksesta 22 778,24 €  
7 pv netto  20 % asennuksesta 5 694,56 €

Paikka

Merikarvia

Päiväys

keskiviikko 22. tammikuu 2025

Myyjä

Jukka hintikka p. 040-5288874

Ostaja

TARJOUS AURINKOSÄHKÖJÄRJESTELMÄ 19.1.2025

Kristiinankaupungin seurakunta

Aurinkosähköjärjestelmä 27,5kW

- PV INVERTERTTERI HUAWEI SUN 2000-25K-MB0 1 kpl
- AURINKOPANEELI LONGI HI-MO X6 440W 50 kpl
- PV OPTIMIZER HUAWEI 450 W -P2 OPTIMIZER 30 kpl
- KATTOKANNAKKEET 2 LAPPEELLE 4 RIVIIN 1 kpl
- Kaapeloinnit ja sähköasennukset 1 kpl
- SULAKEKOON MUUTOS 35A (ei sisällä muutoksia syöttökaapeliin) 1 kpl

Tarjous sisältää aurinko voimalan asennuksen SFS standardien mukaisesti, Käytönopastuksen asiakkaalle sekä siivouksen ja jätteiden poisviennin.

34 360€ (sis. Alv 25,5%)

19.1.2025

Juuso Puttonen  
SJAP Oy  
[Puttonen@sjap.fi](mailto:Puttonen@sjap.fi)  
0400 872 653



**Asiakas:**

Kristiinankaupungin  
seurakunta  
Paarmanninkatu 4  
64100 Kristiinankaupunki  
Puh. +358358  
martti.j.toivanen@evl.fi


**Tarjoustiedot**

Tarjouspäivä 18.1.2025  
Voimassaolo 31.3.2025  
Toimitusajankohta 1.4.2025-7.5.2025  
Maksuehto: 14 pv netto

Tarjouksen sisältö:

**Yleistiedot**

Kaupan kohde	Aurinkovoimala
Sähkösiirotyhtiö	Caruna Oy
Kattomateriaali	Konesauma/jäljitelmä
Käyttöpaikkanumero	643
Sähkön vuosikulutus (kWh)	30000
Maksutapa	Käteismaksu
Laskutettavan käsirahan suuruus ennen asennusta	0%

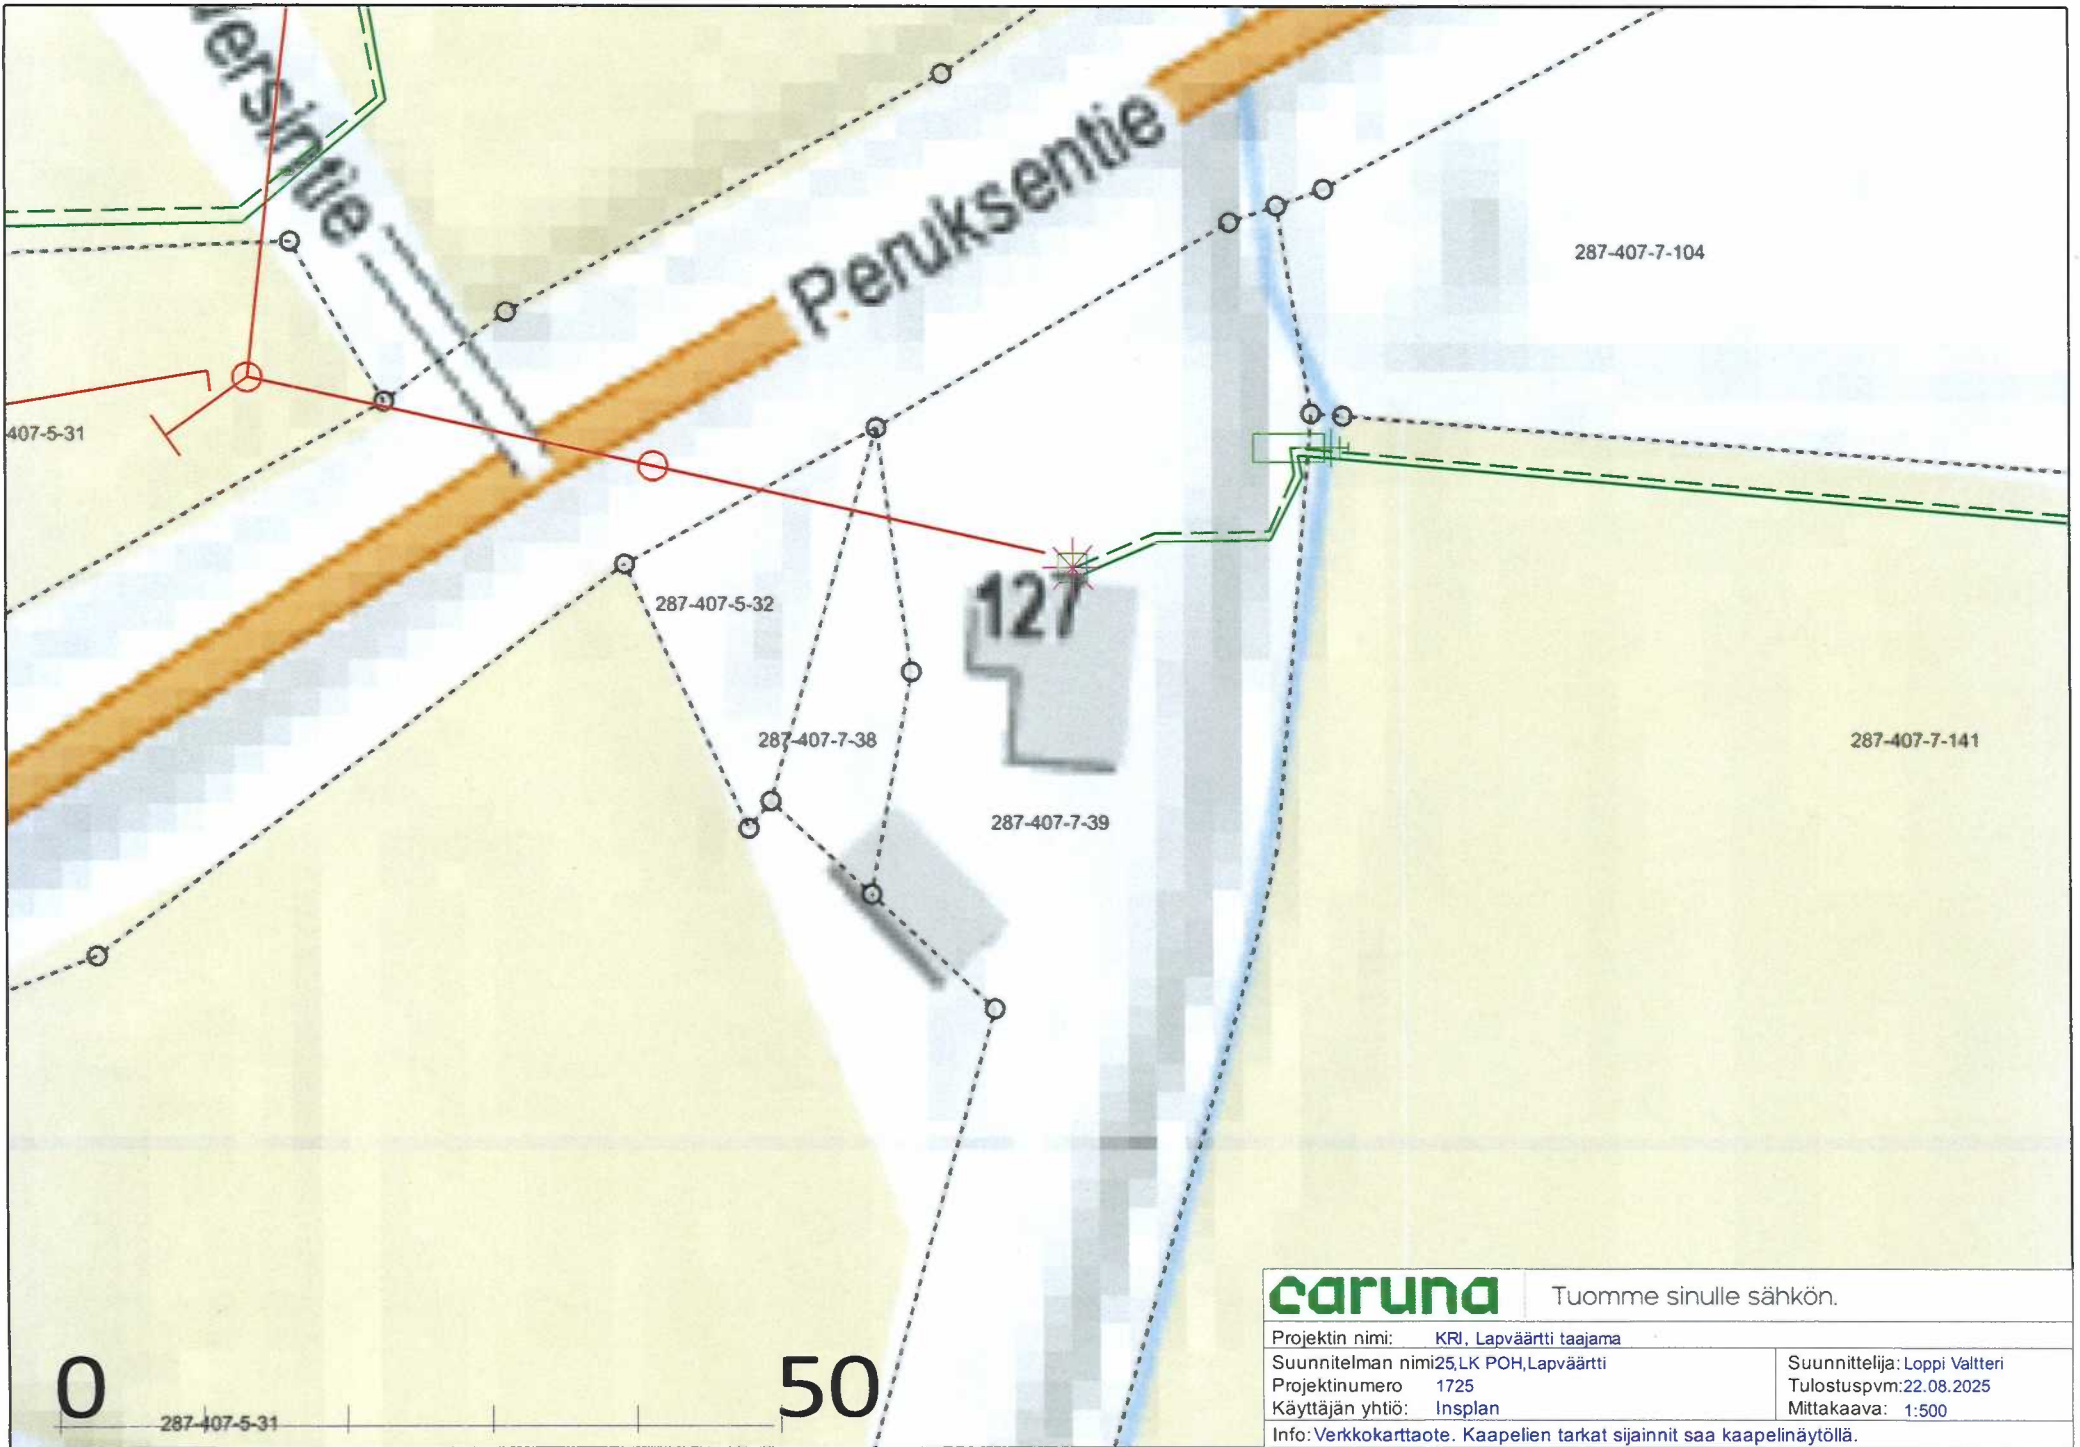

**caruna**

Tuomme sinulle sähkön.

Projektin nimi: KRI, Lapväärtti taajama  
 Suunnitelman nimi: 25\_LK\_POH\_Lapväärtti  
 Projektinumero: 1725  
 Käyttäjän yhtiö: Insplan

Suunnittelija: Loppi Valtteri  
 Tulostuspvm: 22.08.2025  
 Mittakaava: 1:500

Info: Verkkokarttaote. Kaapelien tarkat sijainnit saa kaapelinäytöllä.